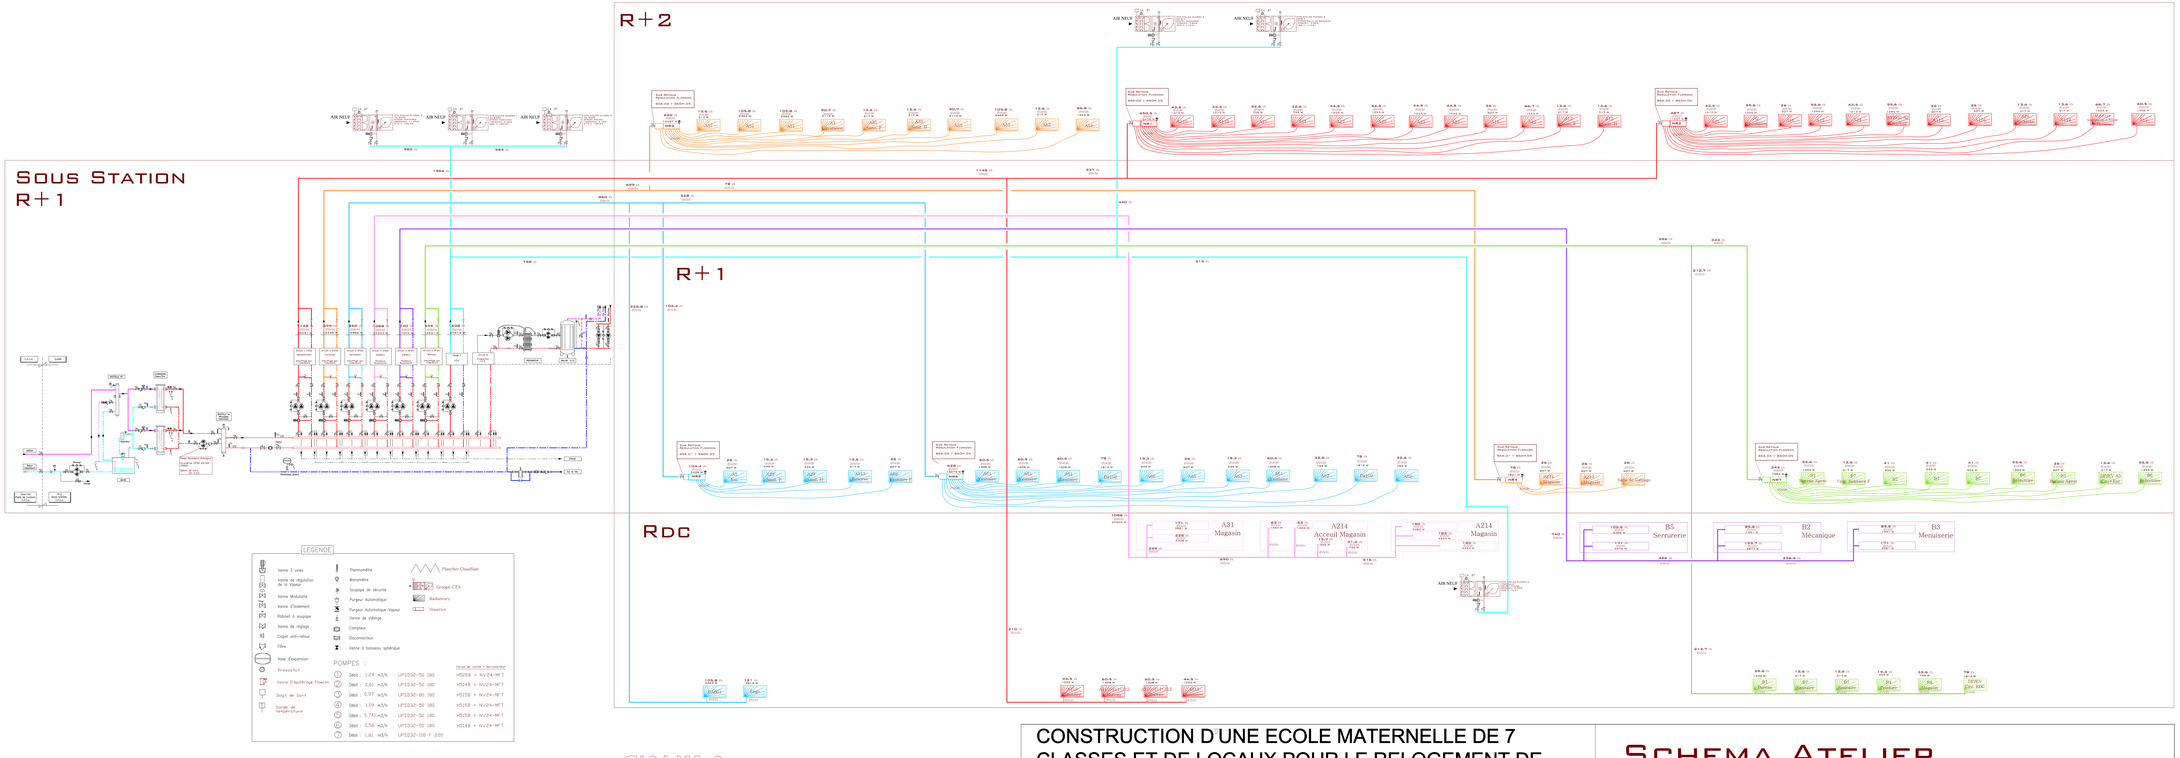

R'CLIM.O AIRCLIM
5 rue Jean Grandel – 95100 – ARGENTEUIL
tél. 01.34.10.05.57 fax. 01.34.10.64.37
email: airclimo@orange.fr

CONSTRUCTION D'UNE ECOLE MATERNELLE DE 7 CLASSES ET DE LOCAUX POUR LE RELOGEMENT DE SERVICES MUNICIPAUX
5 Rue Cambrai - 75019 PARIS

Schema Atelier

Plan n°: CVC 320-O	Phase : Exe	Ech. : ---	Août 2009