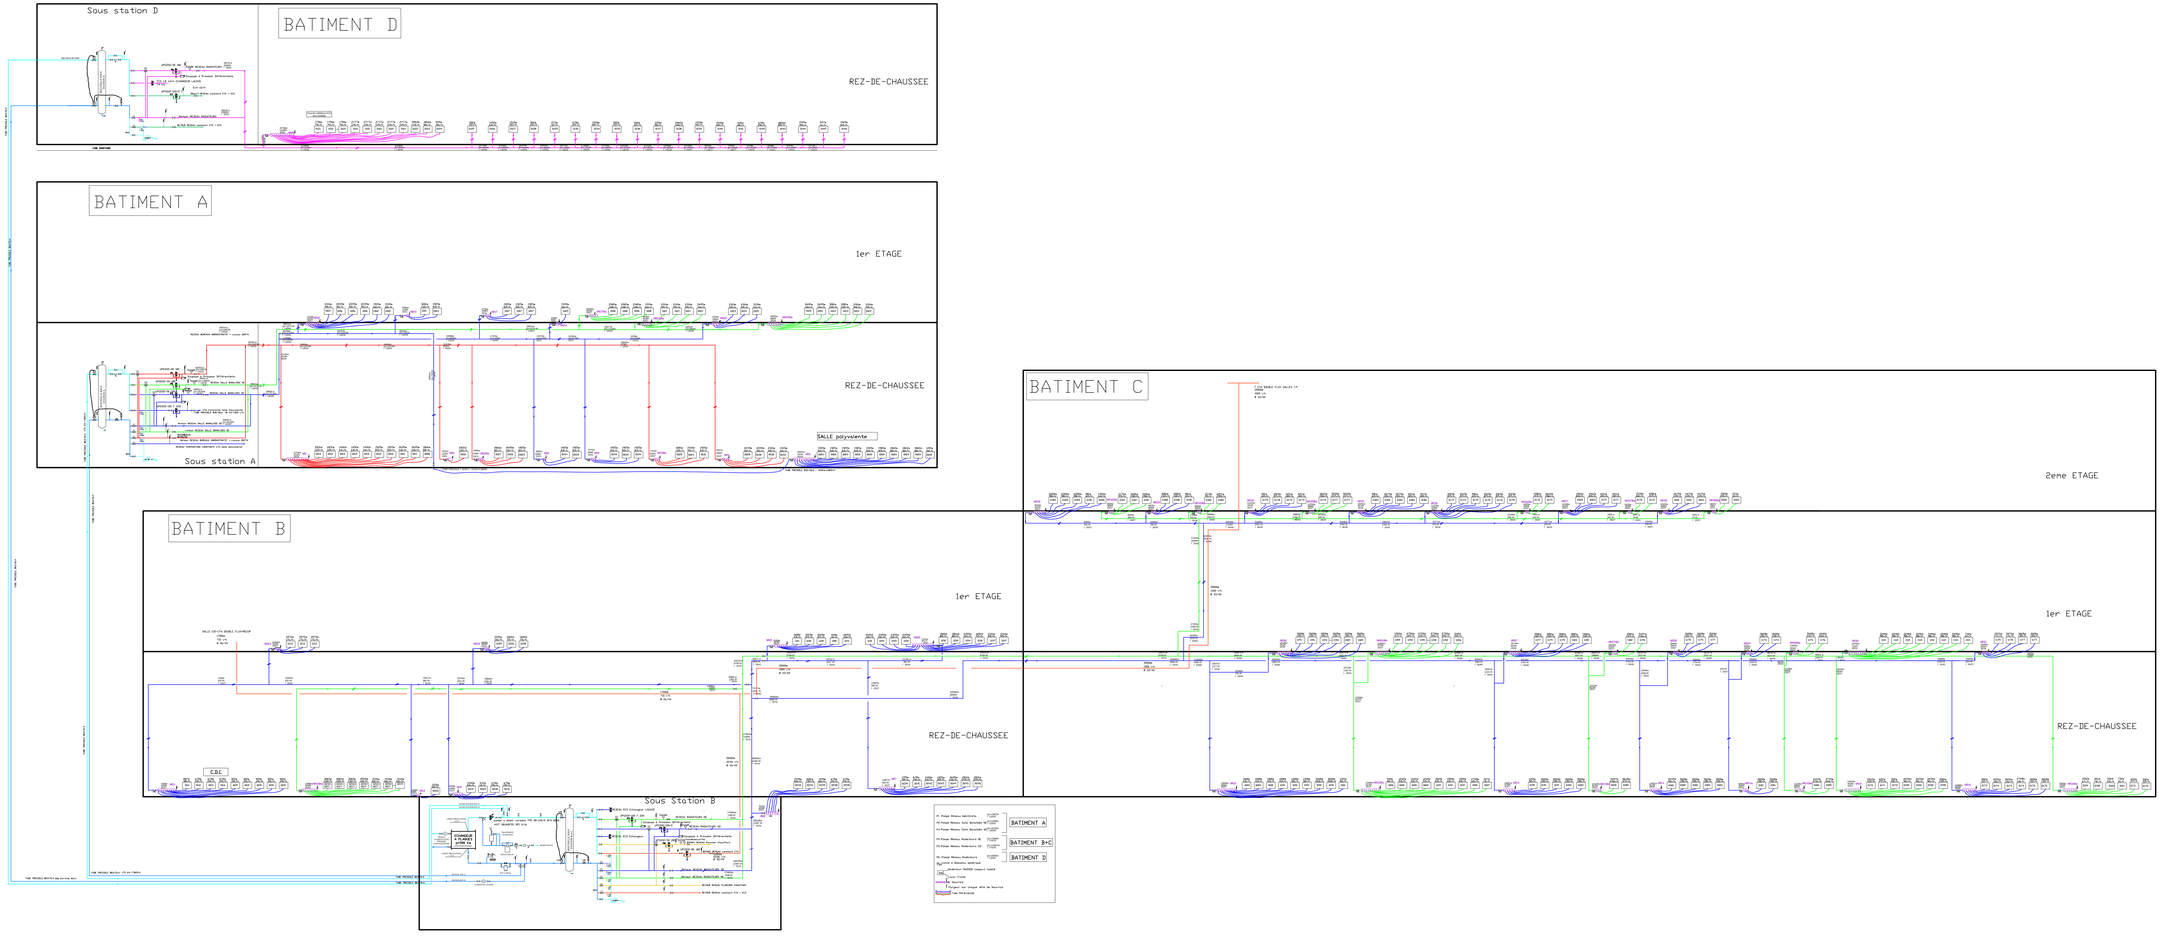

SCHEMA-PRINCIPE-DISTRIBUTION-HYDRAULIQUE-STATIQUE-RADIATEURS

LYCEE-ROMAIN-ROLLAND-ARGENTEUIL

EXECUTION Info PB-CVC
5 rue Jean Grandel
95100 - ARGENTEUIL
Tél. 01.34.10.02.07 Fax 01.34.10.02.07
arcclimo@gmail.com